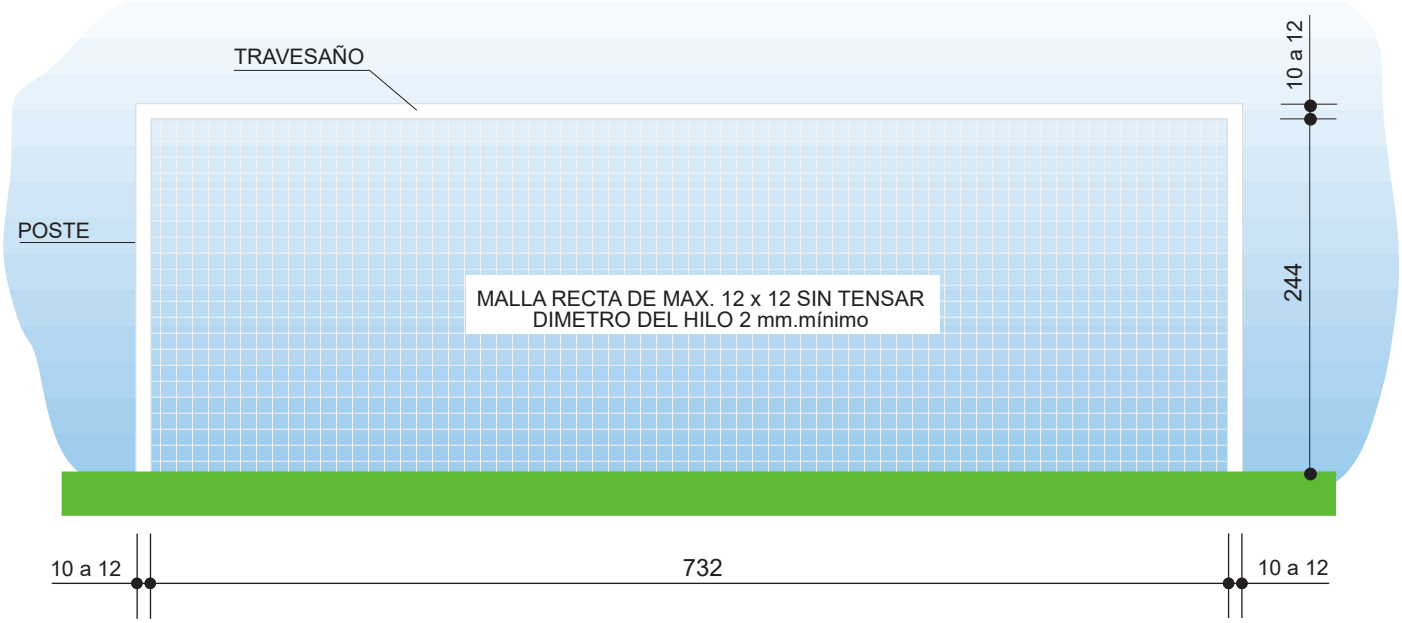

LA PORTERIA
FUT-4

Cotas en centimetros

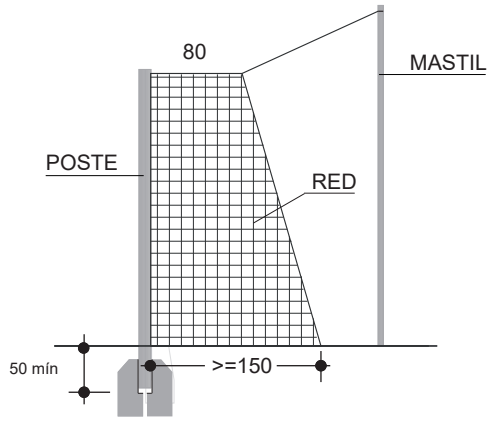

SECCION

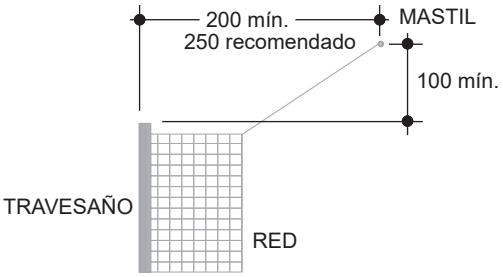

PLANTA

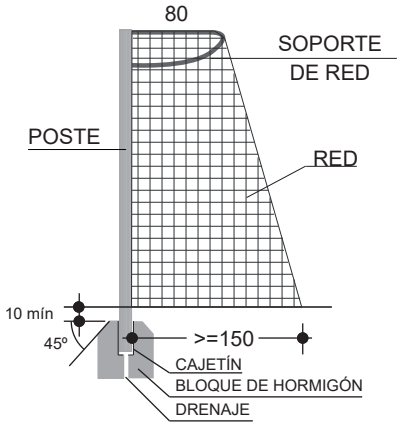

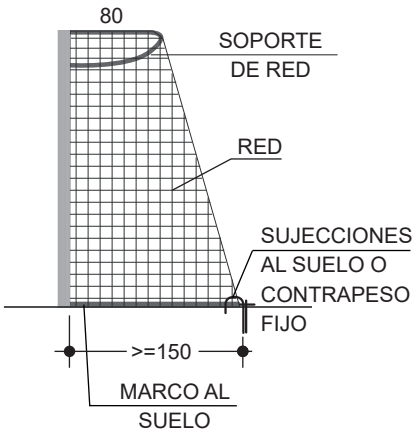

POSTES Y SUJECCIÓN DE LA RED
FUT-4A

Cotas en centimetros

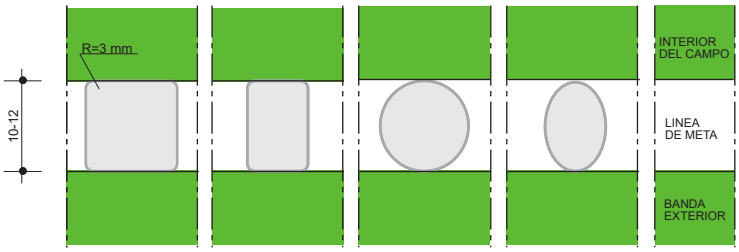

SECCIONES TRANSVERSALES DE POSTES
FUT-5

Cotas en centimetros